


DETAIL 07

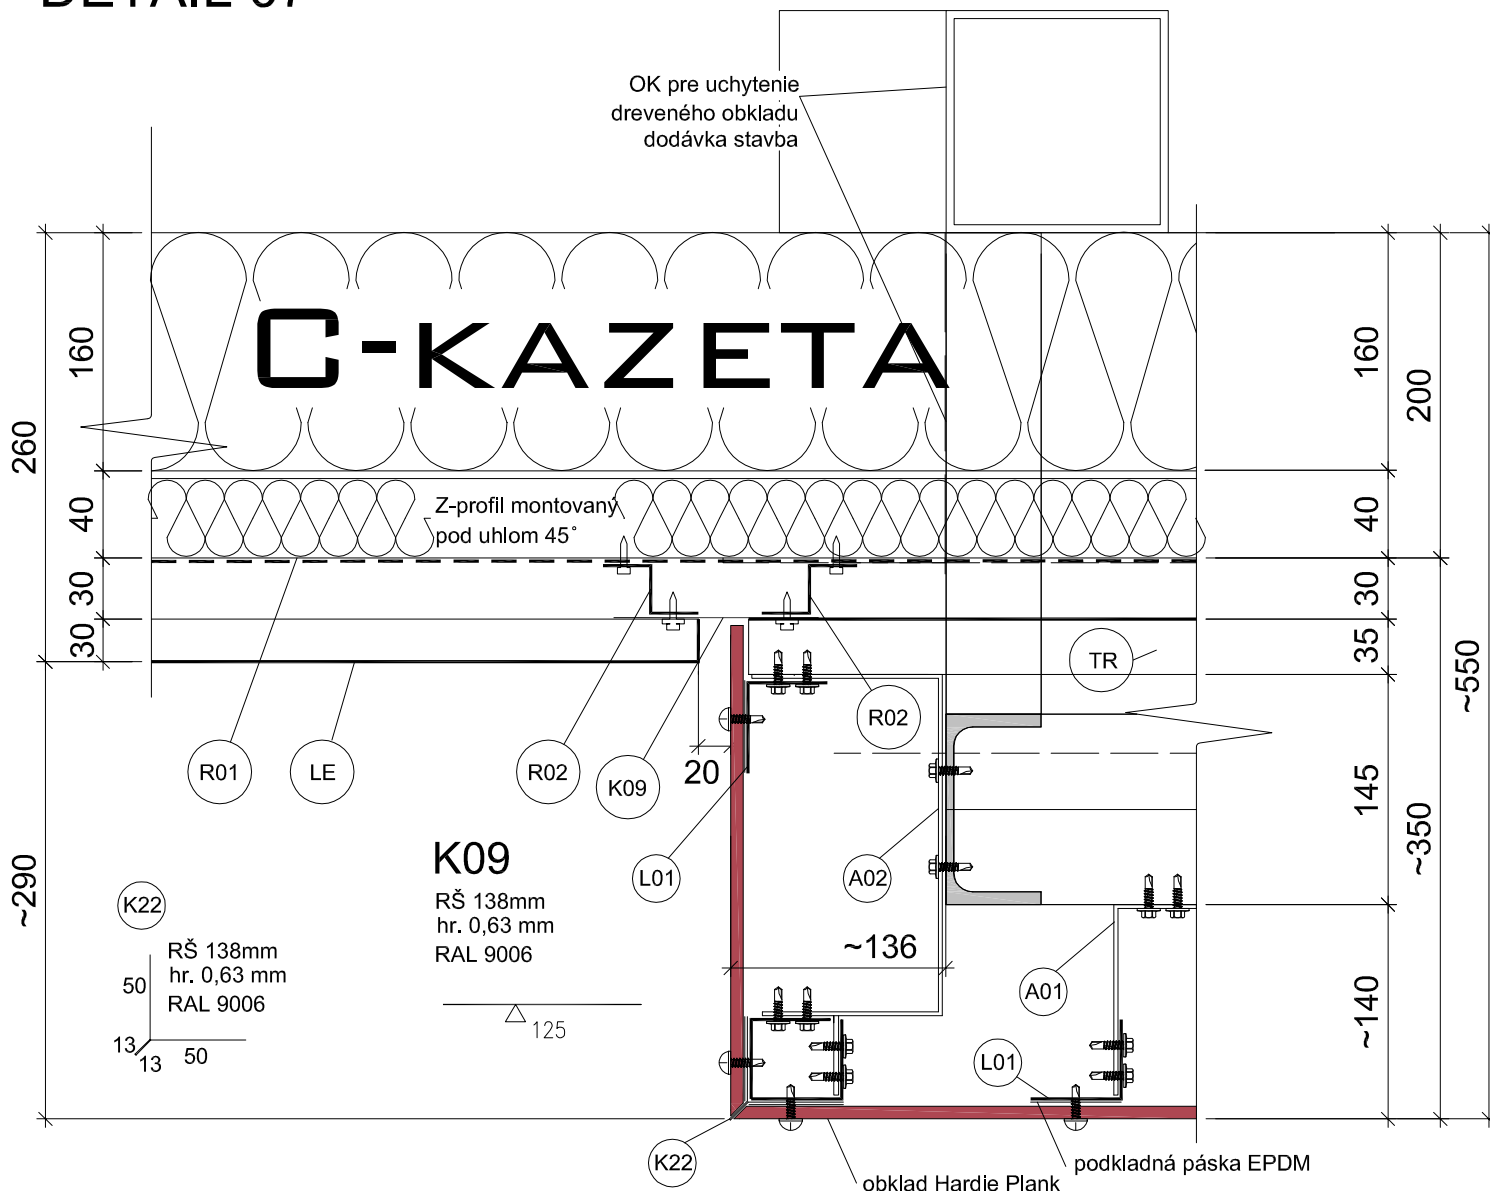

TR Trapézový profil TR 35, hr. 0,5 mm, RAL 9010

L01 PZ profil L 50x50, hr. 1mm

A01 A02 PZ KONZOLA hr. 3mm

LE ...Dekcassette LE RAL9006 a RAL 9010

R01
PROFIL Z 38/40/38
hr. 1,25 mm
FeZn

36

40

37

... skrutka EJOT JT2-6(12)-6,3X35

... skrutka NEREZOVÁ 5,0 X31

... nit AL 4x10(RAL) - dodávka DEKMETAL

... kotvy do nosnej konštrukcie - dodávka stavba

... šrób FRS 4,8x20 - dodávka DEKMETAL

... šrób + hmoždinka - dodávka stavba

R02
PROFIL Z30/30/30
hr. 1,25 mm
FeZn

29

30

30

Poznámky a legenda:

▽ ... strana s polyesterovým lakom

P ... perforácia profilu

└┬┘ ... šrób GT5-5,5x19 - dodávka DEKMETAL

AKCIA: OC TESCO Spišská Nová Ves		
PROJEKTANT: BRASIN, spol. s r. o. Hraničná 4, 05801 Poprad tel./fax: +421 52 7897 683(82)		ČÍSLO ZÁKAZKY: 61115
VYPRACOVAL: Ing. Marián Fedor		ZODPOVEDNÝ PROJEKTANT: Ing. Marián Fedor
STUPEŇ: MONTÁŽNA DOKUMENTÁCIA	MIERKA: 1:5	FORMÁT:
OBSAH: DETAIL UKONČENIA HARDIE PLANK		ČÍSLO VÝKRESU: HP4
		ZMENA: rev_výkresu 09