


# DETAIL OPLECHOVANIA NADPRAŽIA

## M 1:5

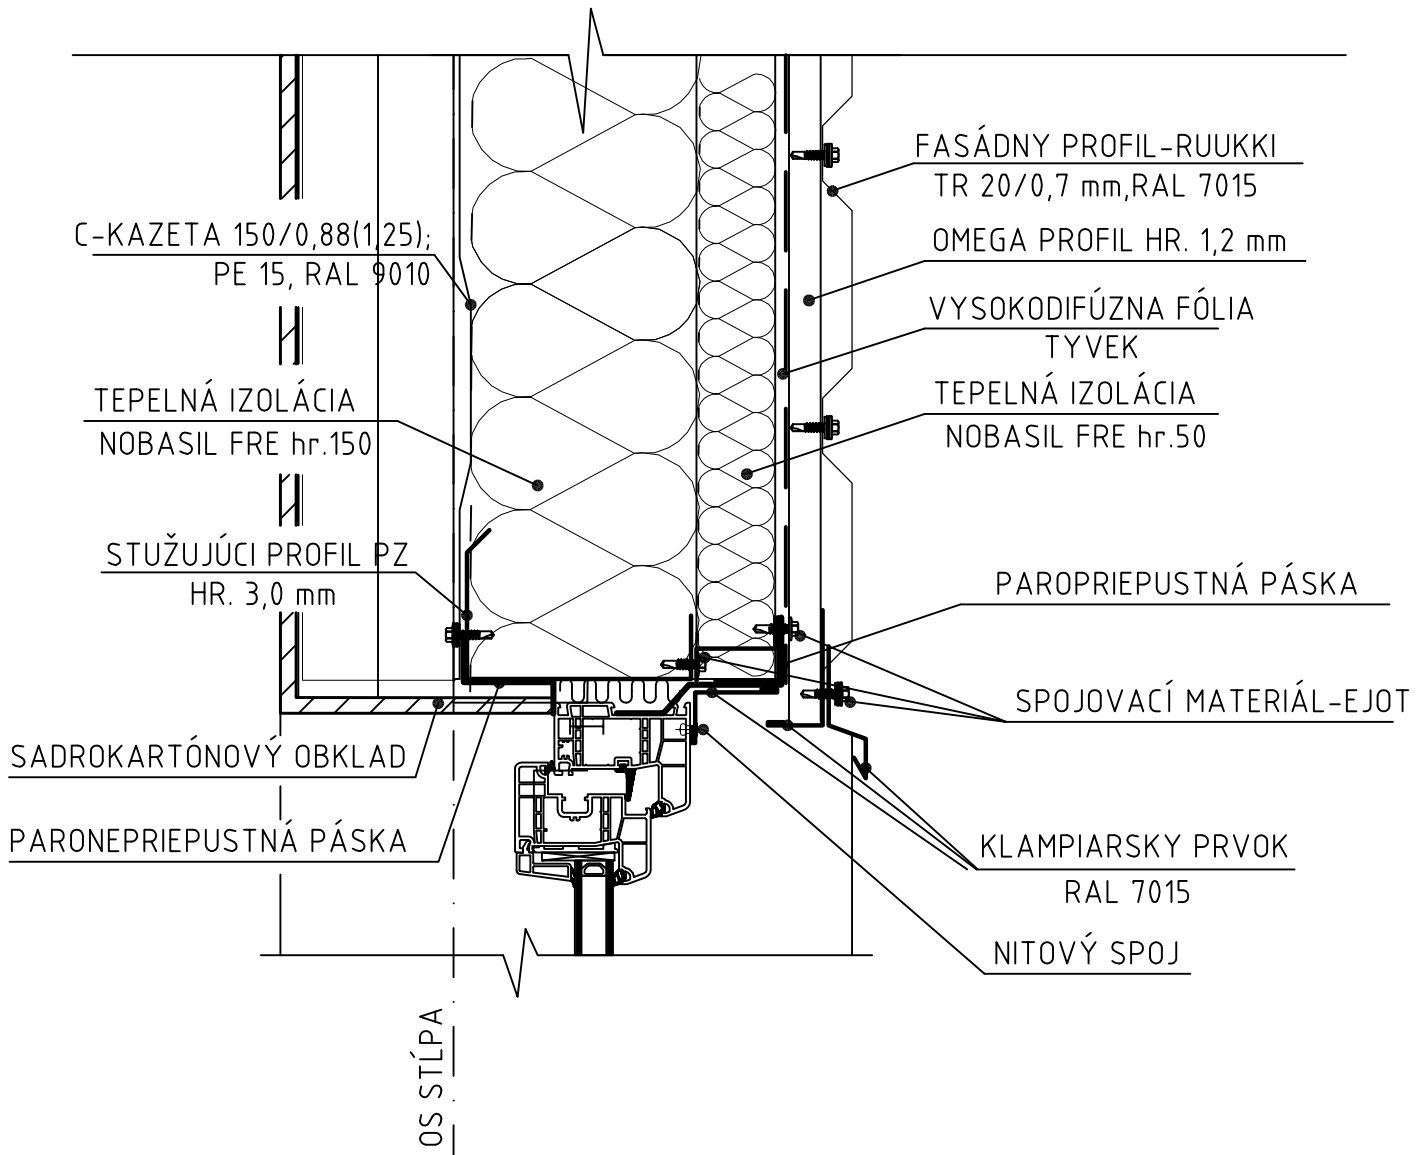

VYPRACOVAL	BRASIN ,spol. s r. o.	 <b>BRASIN</b>	
STAVEBNÝ OBJEKT	Prevádzkové ,skladové a kancelárske priestory Pasienkova ul. Bratislava-Podunajské Biskupice		
INVESTOR	a-max,s.r.o., Bratislava	DÁTUM	2011
DIELO:	OBVODOVÝ PLÁŠŤ	FORMÁT	1 A4
		MIERKA	1 : 200
NÁZOV VÝKRESU	DETAIL NADPRAŽIA	ČÍSLO VÝKRESU	B6